


Příloha č. 4 Smlouvy o dílo

Pokud je místo vnitřní jednotky
použit HYDROBOX.
Je třeba počítat s tím, že přívod
je řešen ze shora a tomu musí odpovídat
délky kabelů!!!

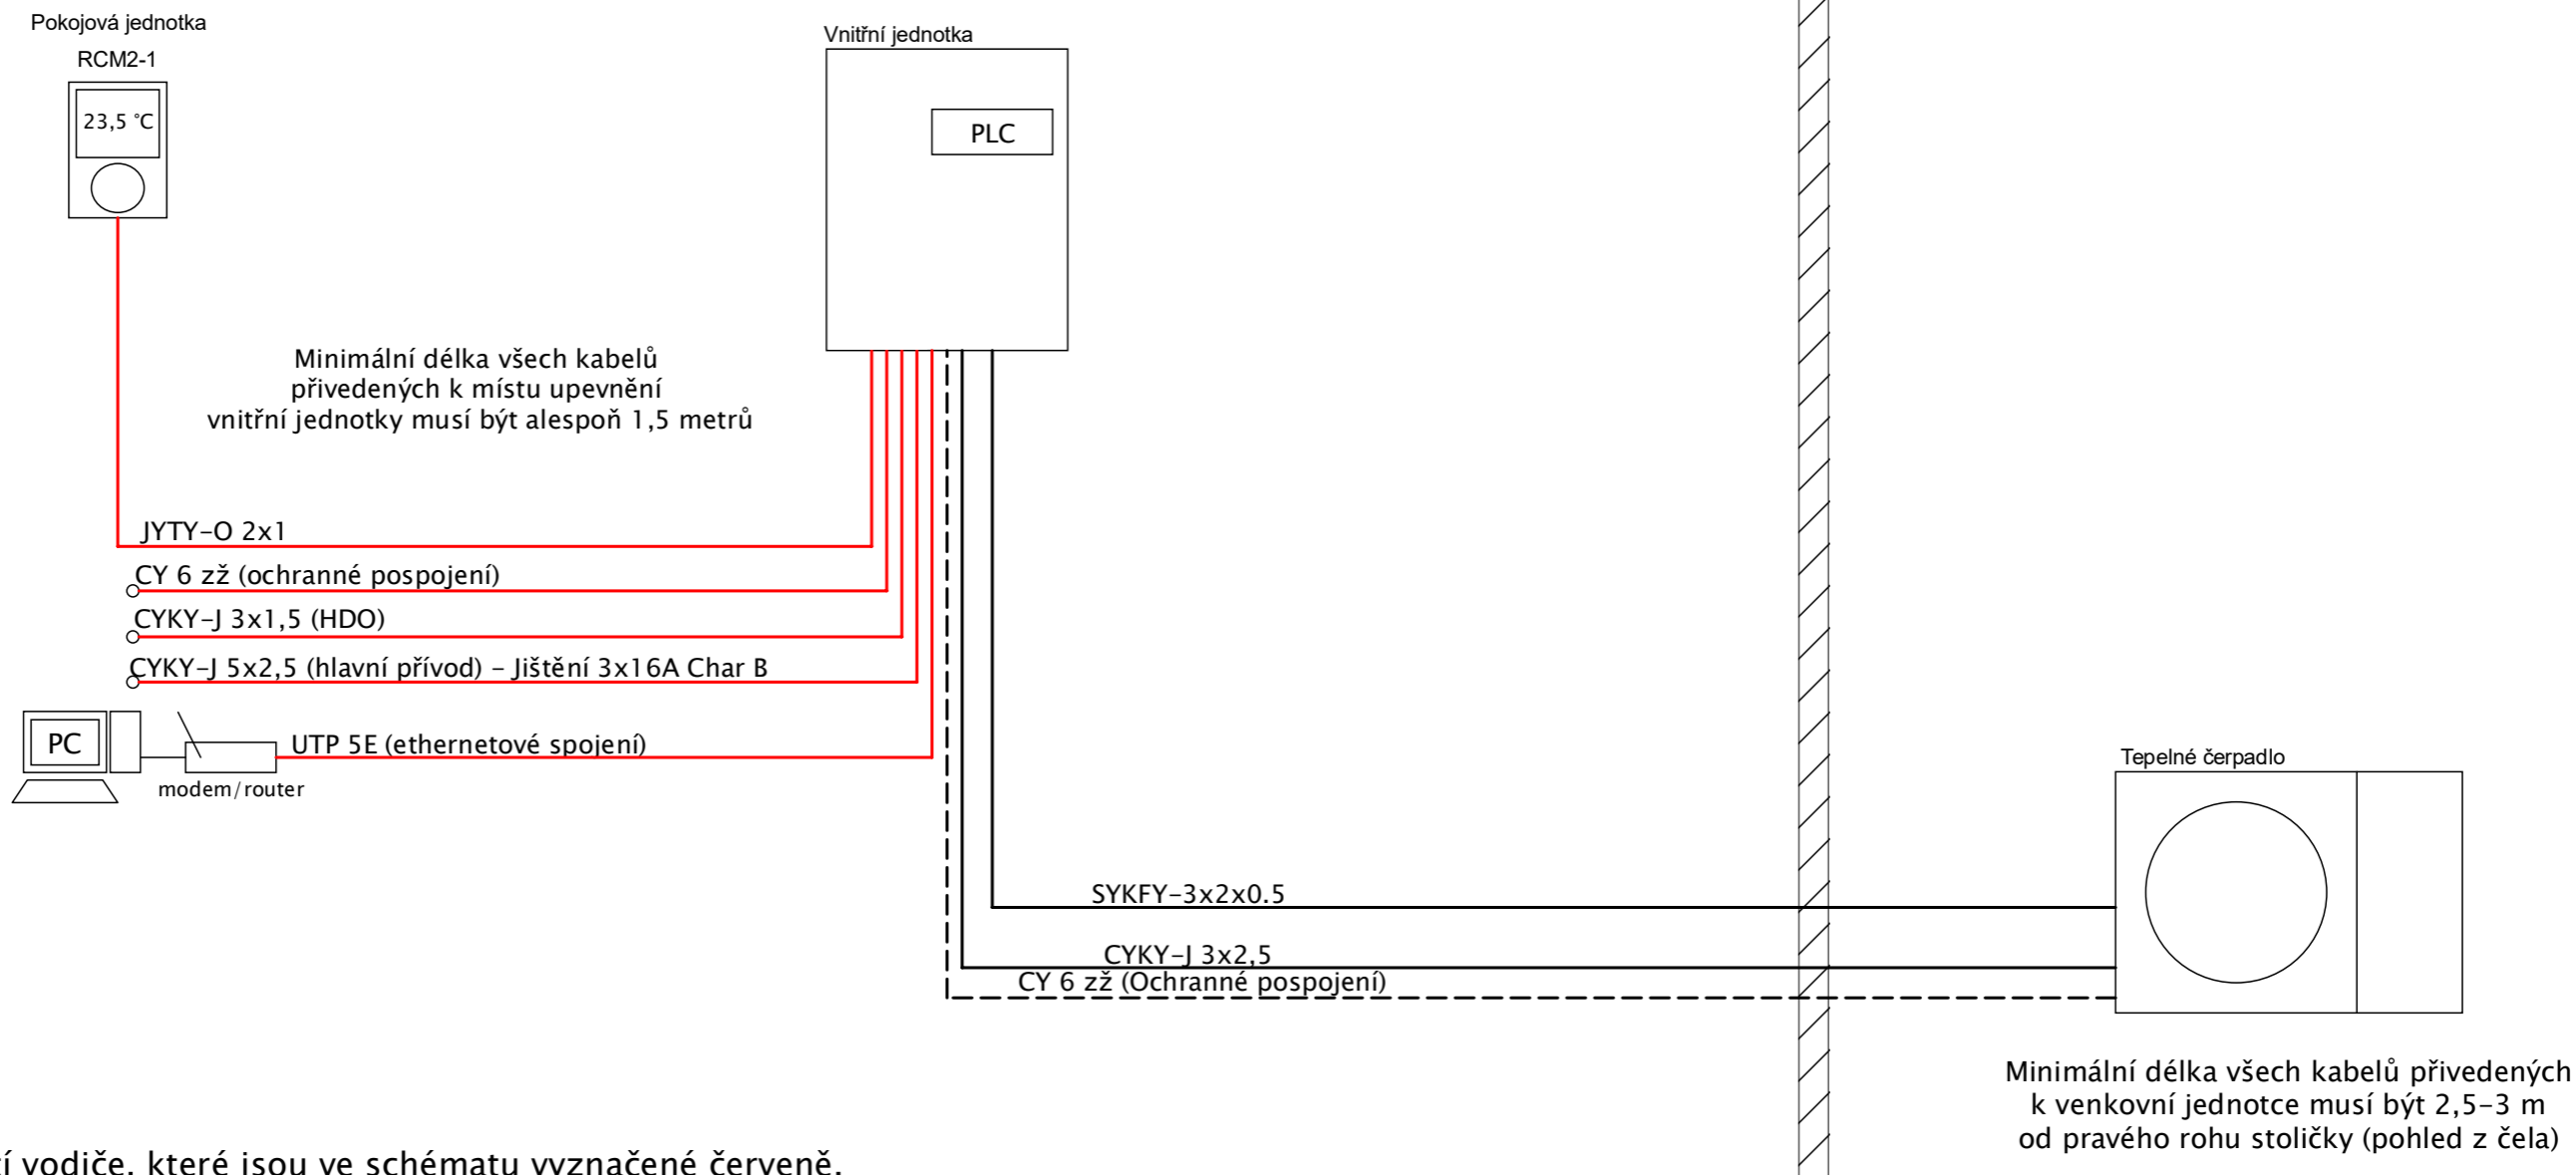

- * Objednatel zajistí vodiče, které jsou ve schématu vyznačené červeně.
- * Hlavní přívod - CYKY-J 5x2,5
Ochranné pospojení - CY 6 zž
Ethernetové spojení - UTP cat 5E
Pokojevý termostat - JYTY-O 2x1
Ovládání HDO/spínaný vodič střední - CYKY-J 3x1,5
- * Silové připojení pro tepelné čerpadlo musí být řádně jištěno a chráněno přepětíovou ochranou.
- * Jištění hlavního přívodu vč. záložního zdroje - 3x16A Char B
- * Všechny akumulční nádoby i zásobníky TUV musí být elektricky pospojeny se zemnicím vodičem (PE).

Minimální délka všech kabelů přivedených
k venkovní jednotce musí být 2,5-3 m
od pravého rohu stoličky (pohled z čela)